







LEGENDE DES MATERIAUX

-  nouvelle maçonnerie
-  baie à obturer
-  isolation
-  cloison légère




NOUVEAUX MATERIAUX:

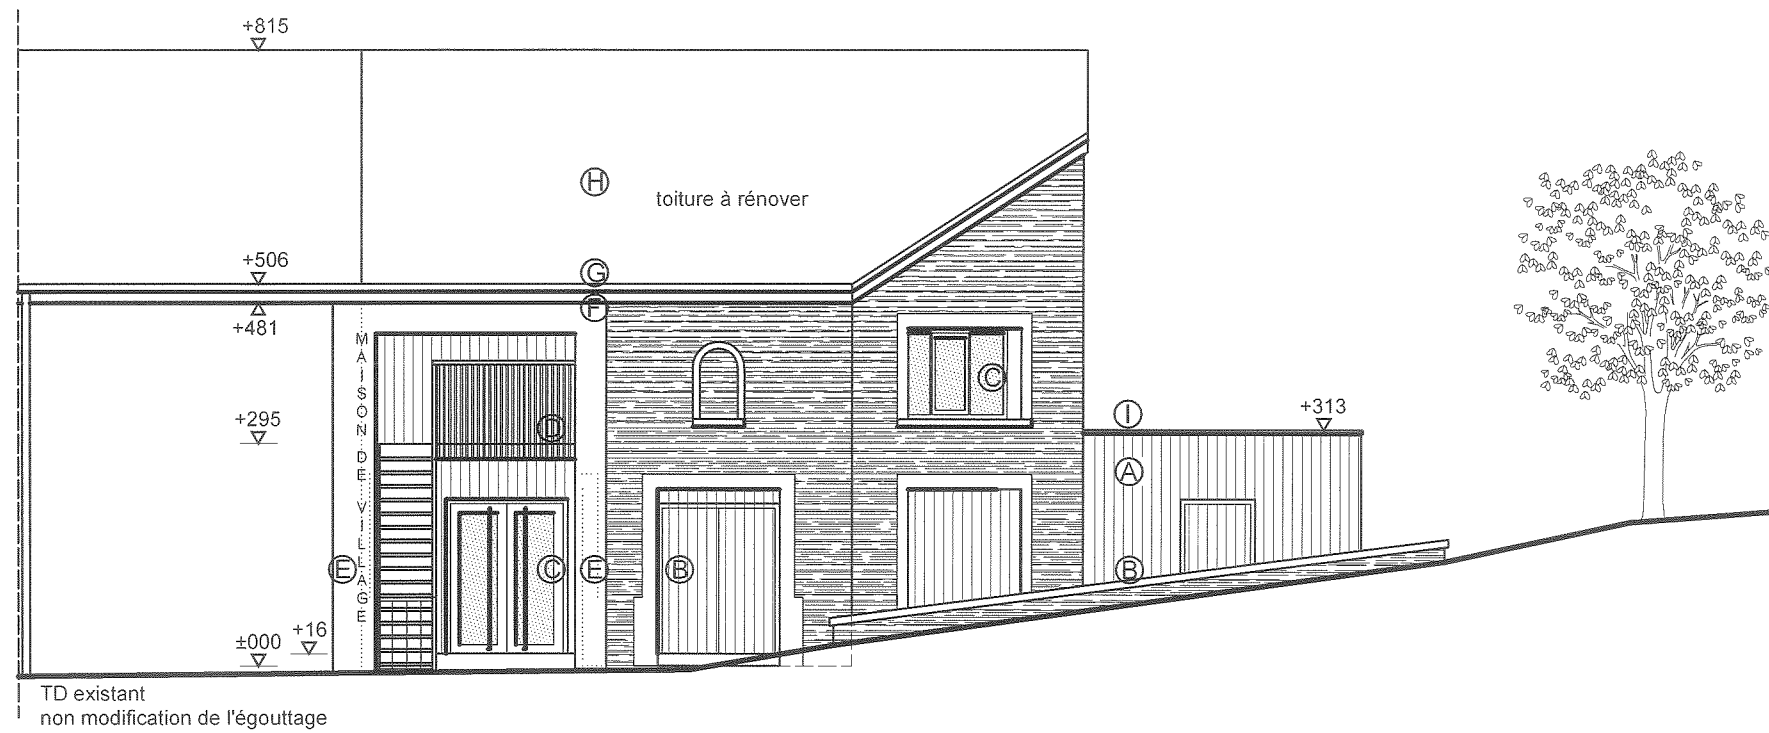- Ⓐ bardage: cèdre ton naturel
- Ⓑ menuiserie extérieure: bois + bardage cèdre ton naturel
- Ⓒ menuiserie extérieure: alu ton noir
- Ⓓ escalier extérieur + garde-corps: acier ton noir
- Ⓔ tôle: alu ton naturel gris clair
- Ⓕ rive: ardoise artificielle ton anthracite
- Ⓖ gouttière: zinc ton naturel
- Ⓗ toiture: ardoise artificielle ton anthracite
- Ⓘ rive pour toiture plate: alu ton naturel gris clair
- Ⓝ bardage: ajouré cèdre ton naturel
- Ⓚ pare-soleil: structure acier laquée ton noir + caillebotis
- Ⓛ maçonnerie: moëllon idem existant ton brun gris
- Ⓜ couvre-mur: pierre bleue

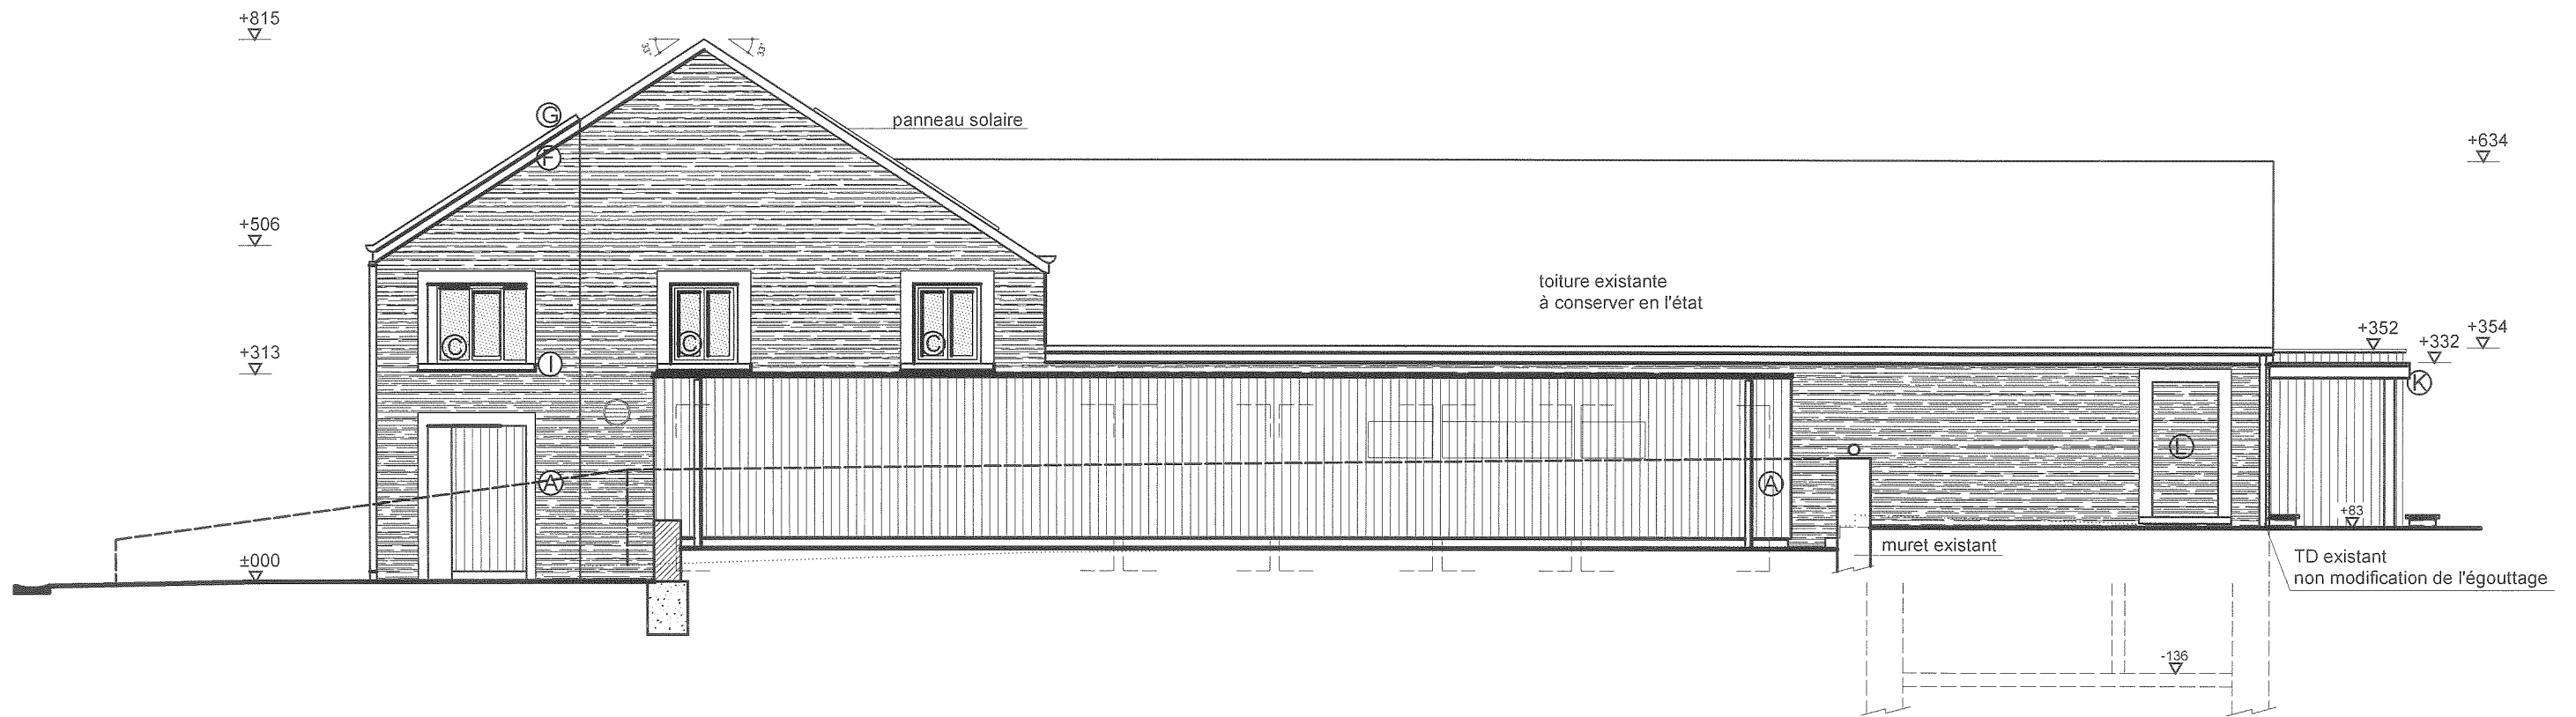



NOUVEAUX MATERIAUX:


- Ⓐ bardage: cèdre ton naturel
- Ⓑ menuiserie extérieure: bois + bardage cèdre ton naturel
- Ⓒ menuiserie extérieure: alu ton noir
- Ⓓ escalier extérieur + garde-corps: acier ton noir
- Ⓔ tôle: alu ton naturel gris clair
- Ⓕ rive: ardoise artificielle ton anthracite
- Ⓖ gouttière: zinc ton naturel
- Ⓗ toiture: ardoise artificielle ton anthracite
- Ⓛ rive pour toiture plate: alu ton naturel gris clair
- Ⓜ bardage: ajouré cèdre ton naturel
- Ⓚ pare-soleil: structure acier laquée ton noir + caillebotis
- Ⓛ maçonnerie: moëllon idem existant ton brun gris
- Ⓜ couvre-mur: pierre bleue

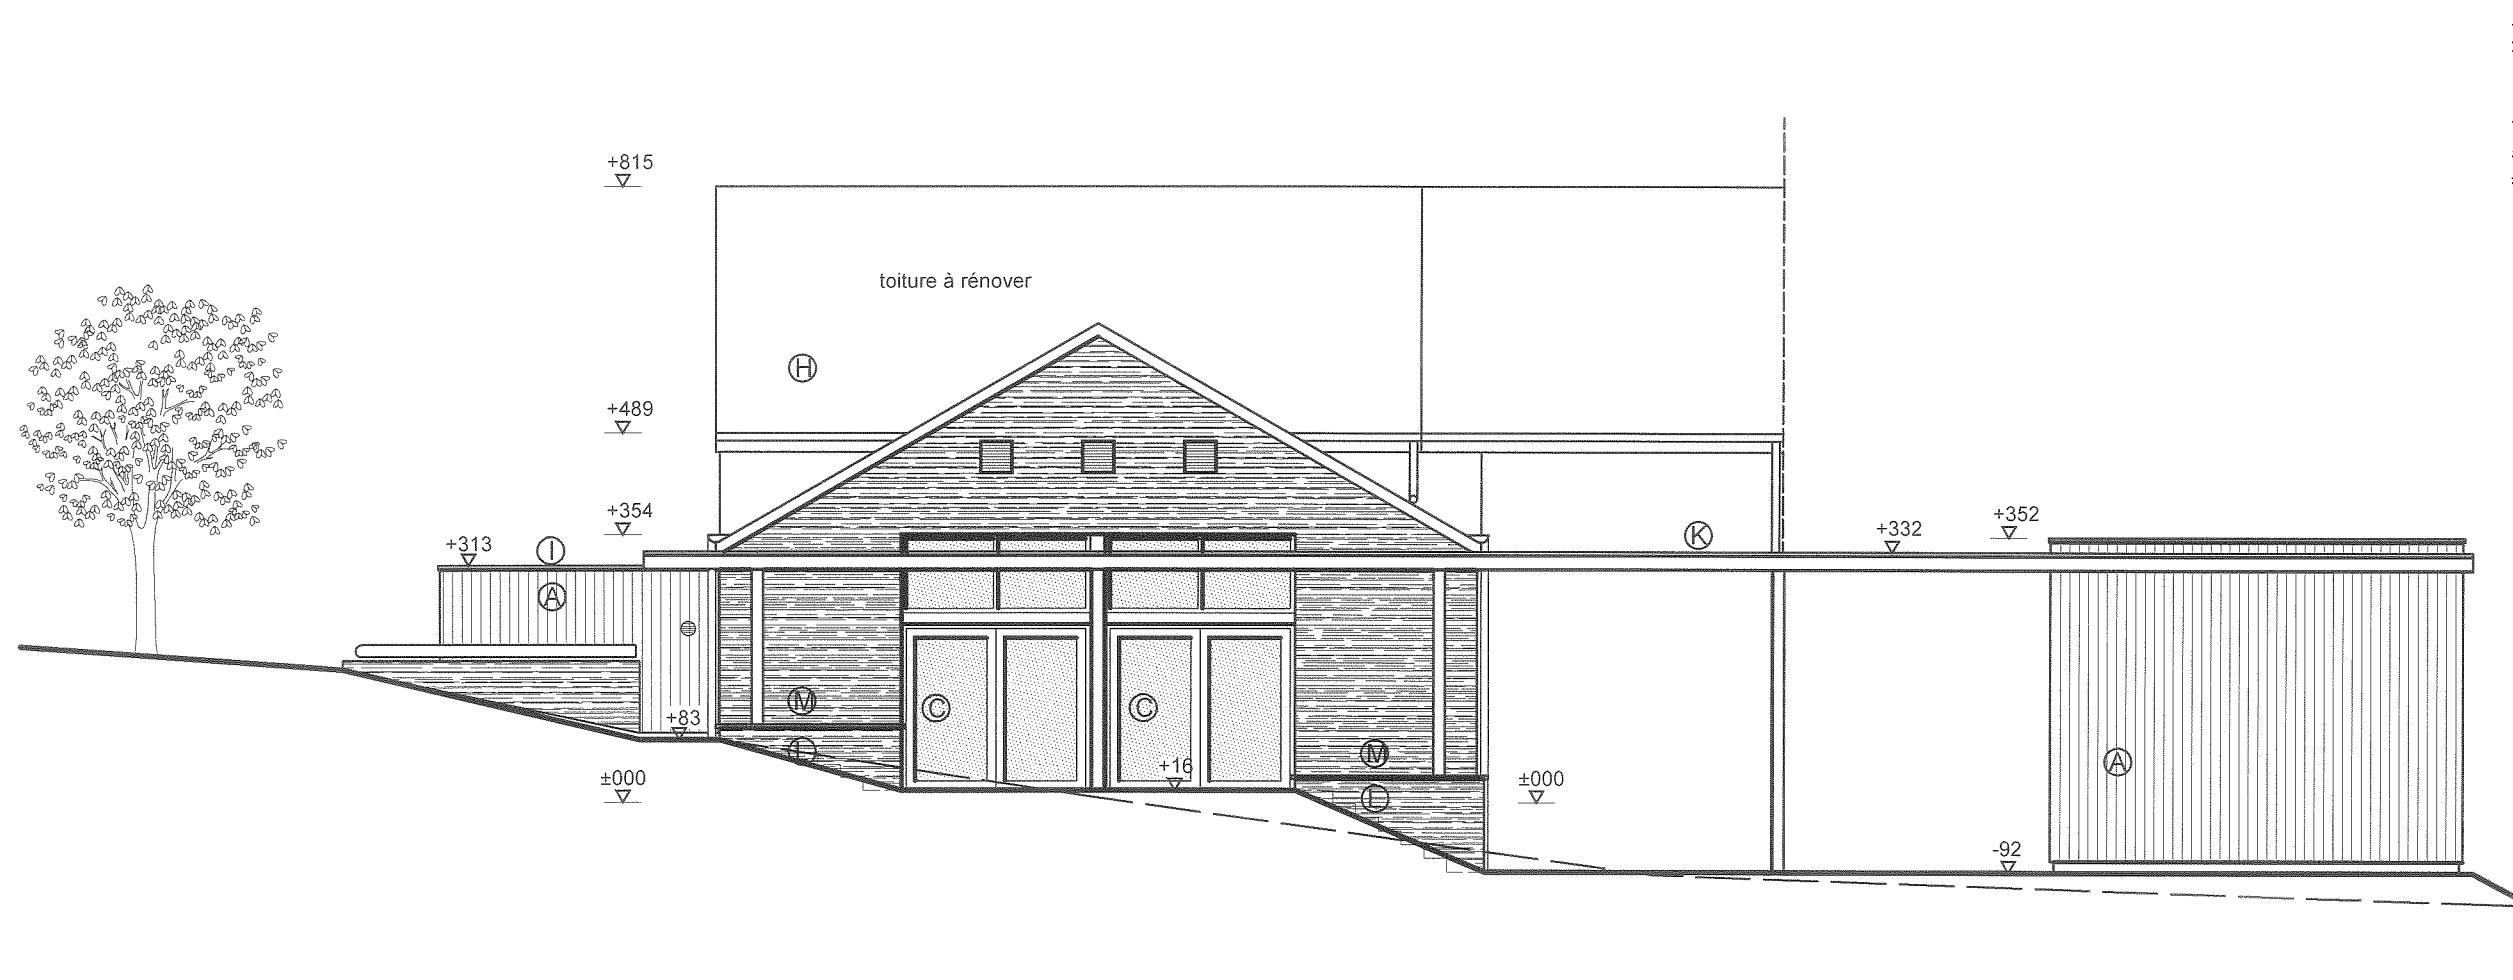


NOUVEAUX MATERIAUX:

- Ⓐ bardage: cèdre ton naturel
- Ⓑ menuiserie extérieure: bois + bardage cèdre ton naturel
- Ⓒ menuiserie extérieure: alu ton noir
- Ⓓ escalier extérieur + garde-corps: acier ton noir
- Ⓔ tôle: alu ton naturel gris clair
- Ⓕ rive: ardoise artificielle ton anthracite
- Ⓖ gouttière: zinc ton naturel
- Ⓗ toiture: ardoise artificielle ton anthracite
- Ⓘ rive pour toiture plate: alu ton naturel gris clair
- Ⓝ bardage: ajouré cèdre ton naturel
- Ⓚ pare-soleil: structure acier laquée ton noir + caillebotis
- Ⓛ maçonnerie: moëllon idem existant ton brun gris
- Ⓜ couvre-mur: pierre bleue

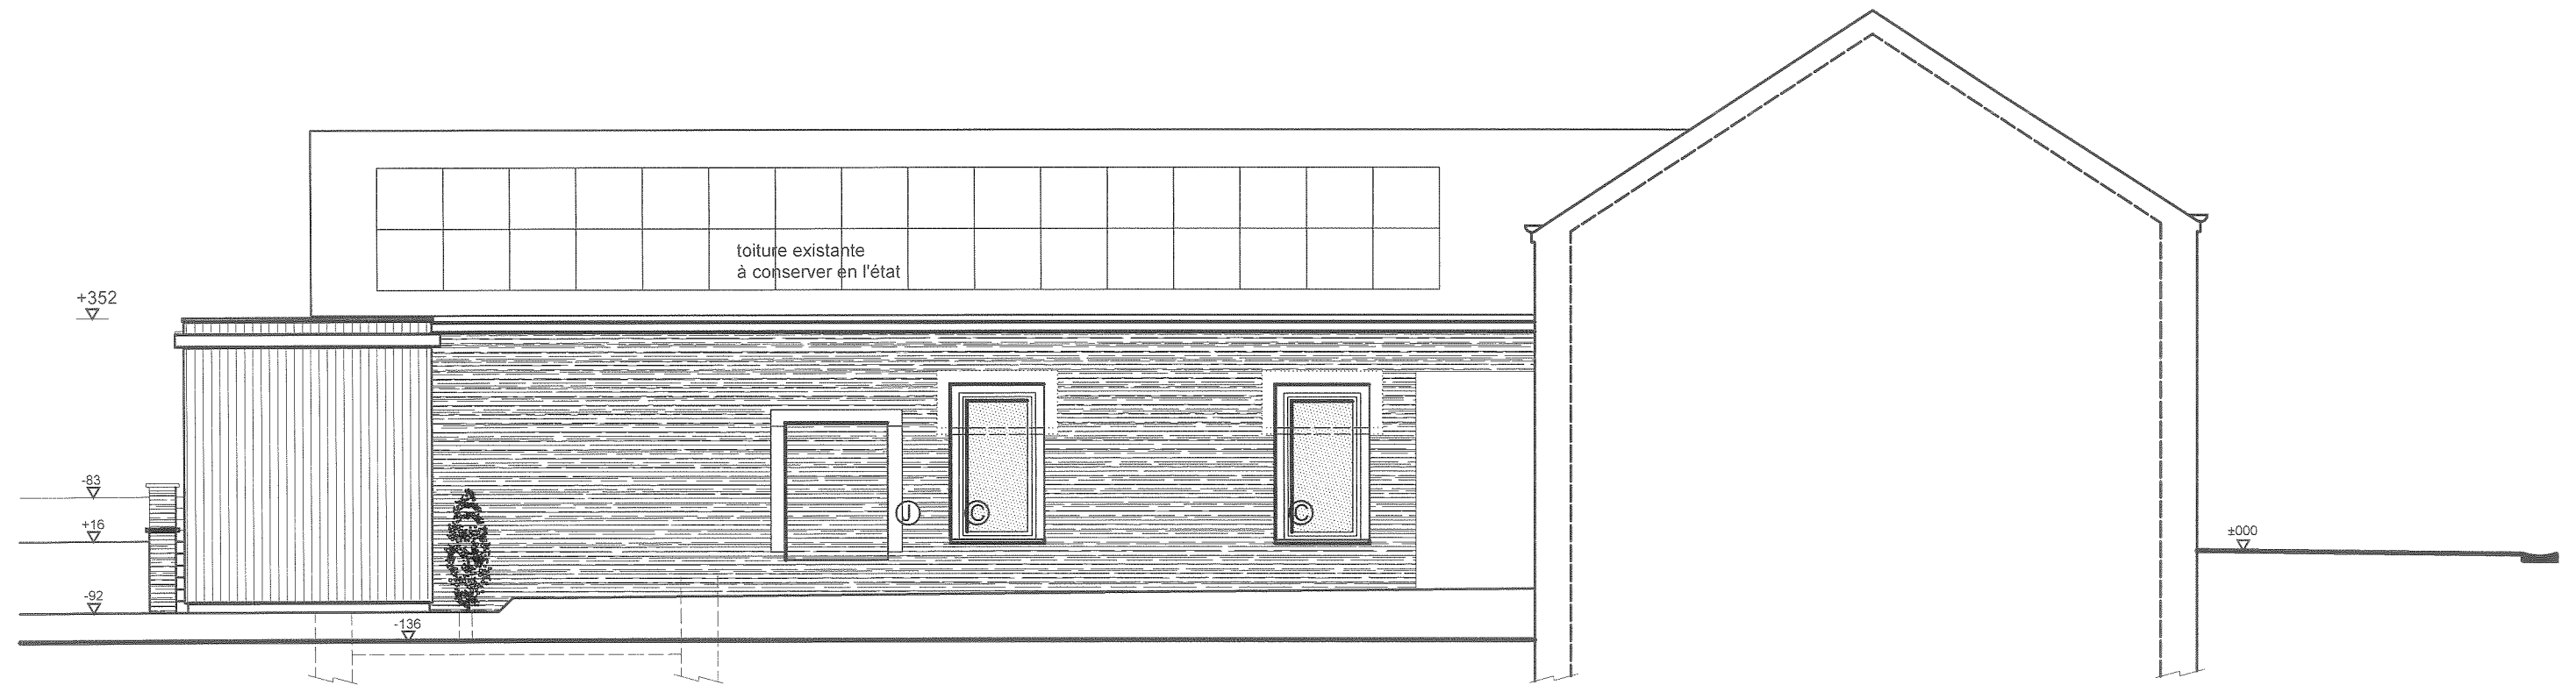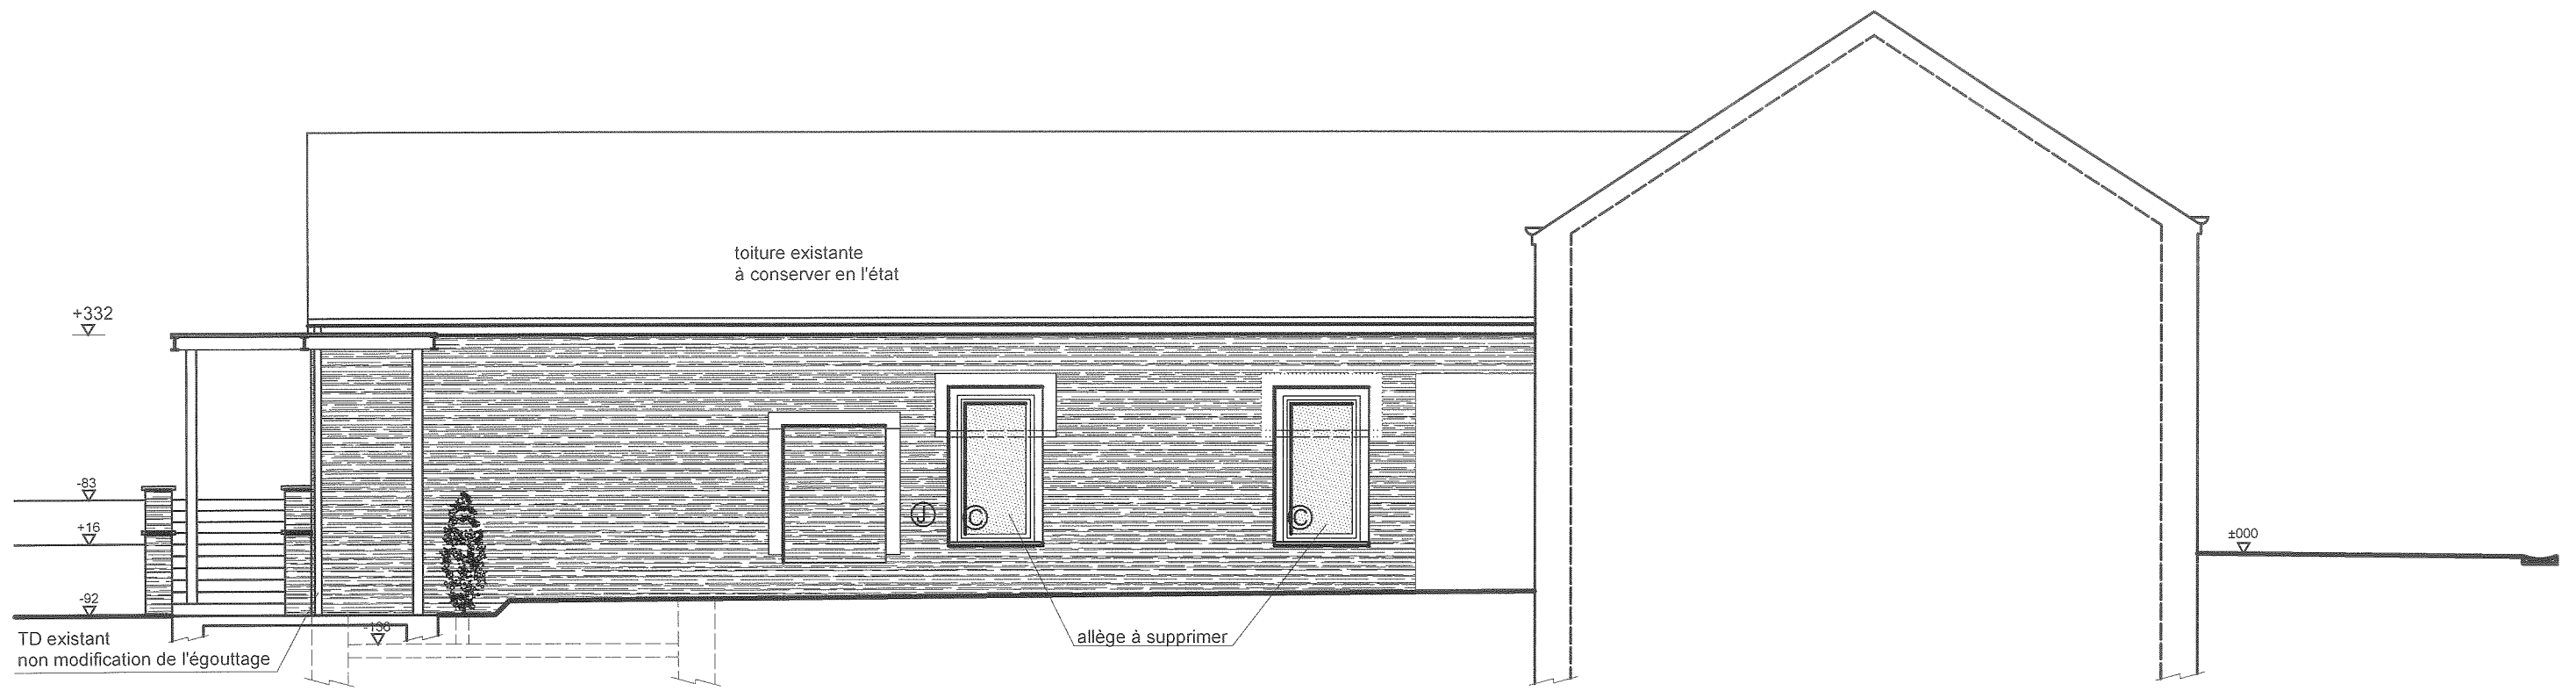


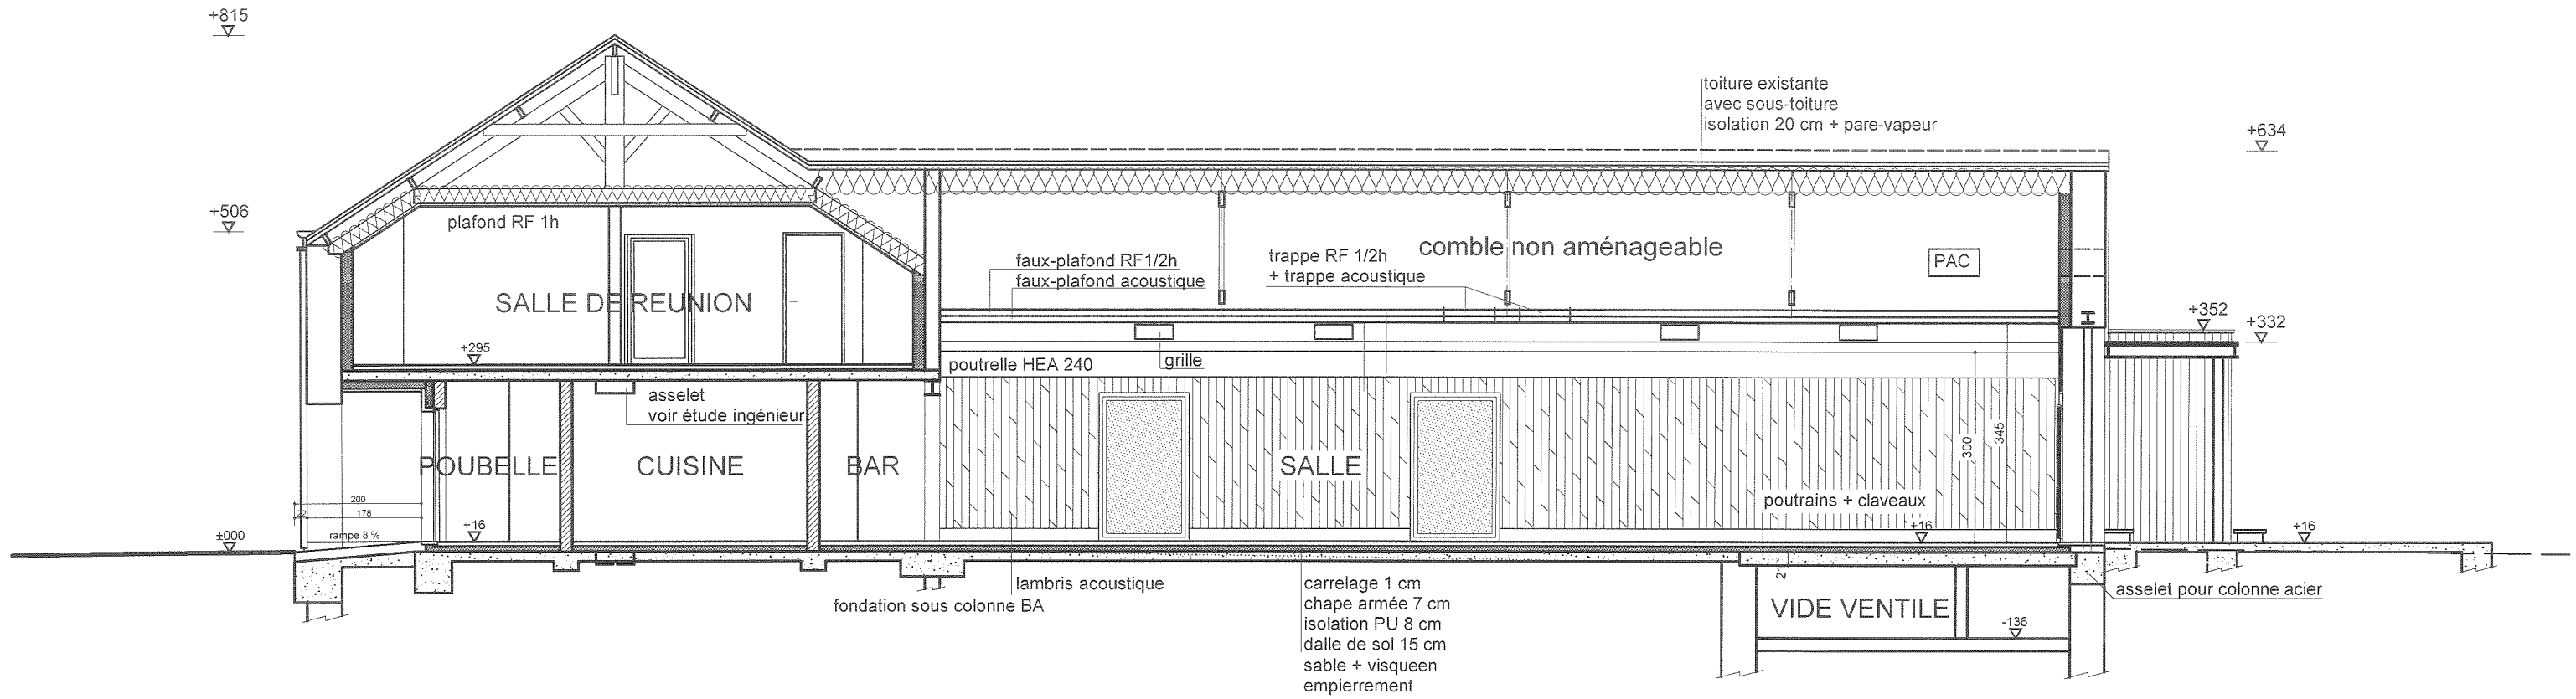


COUPE AA - ech. 1/100

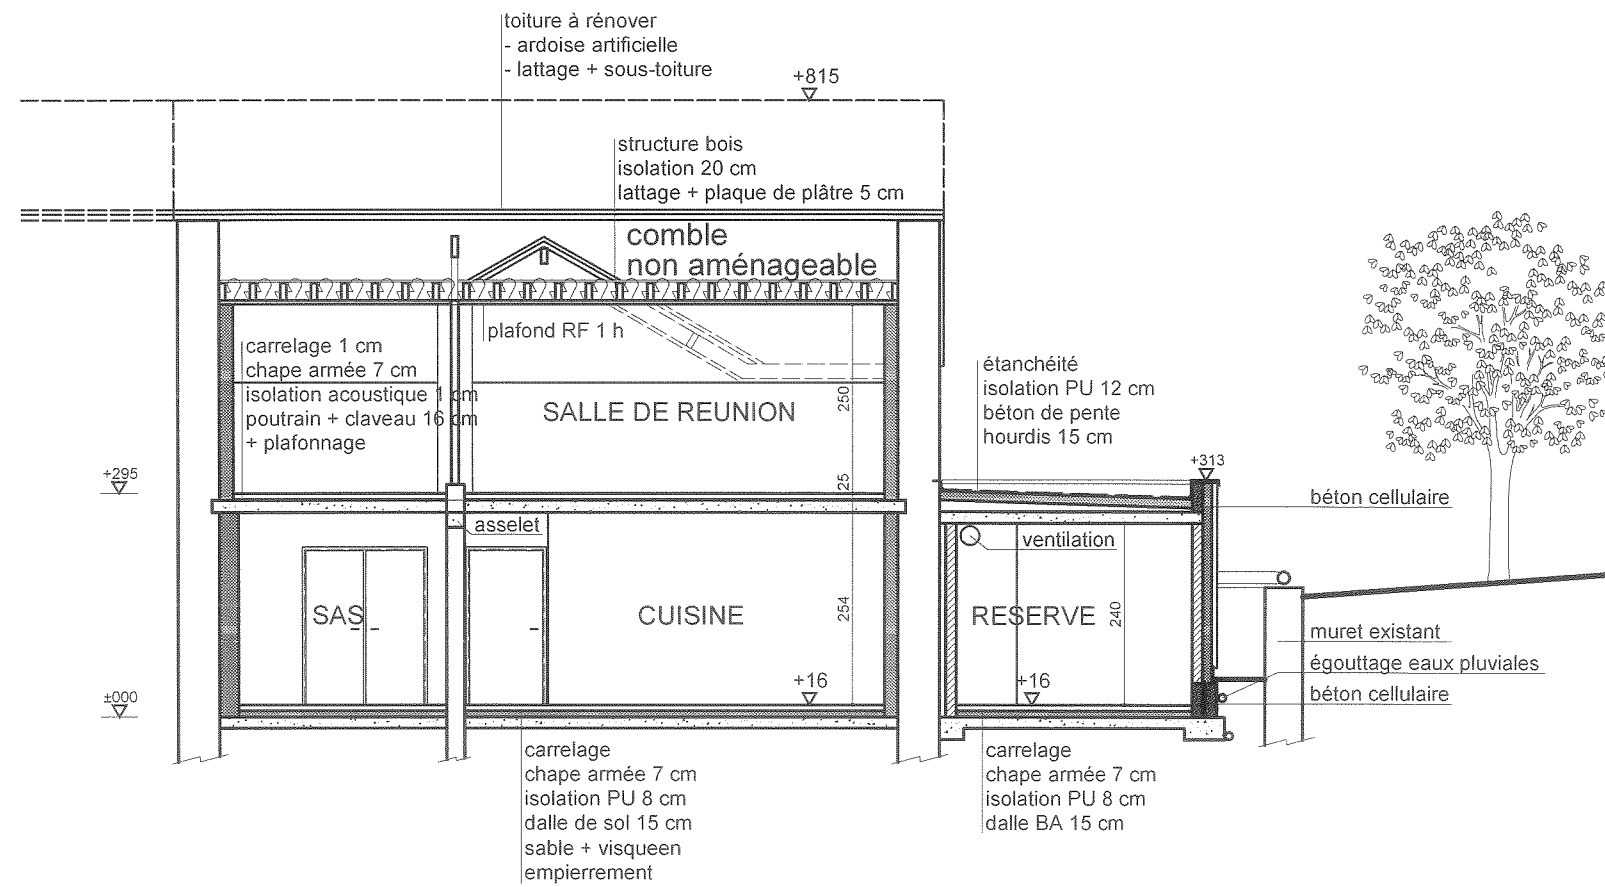


COUPE BB - ech. 1/100

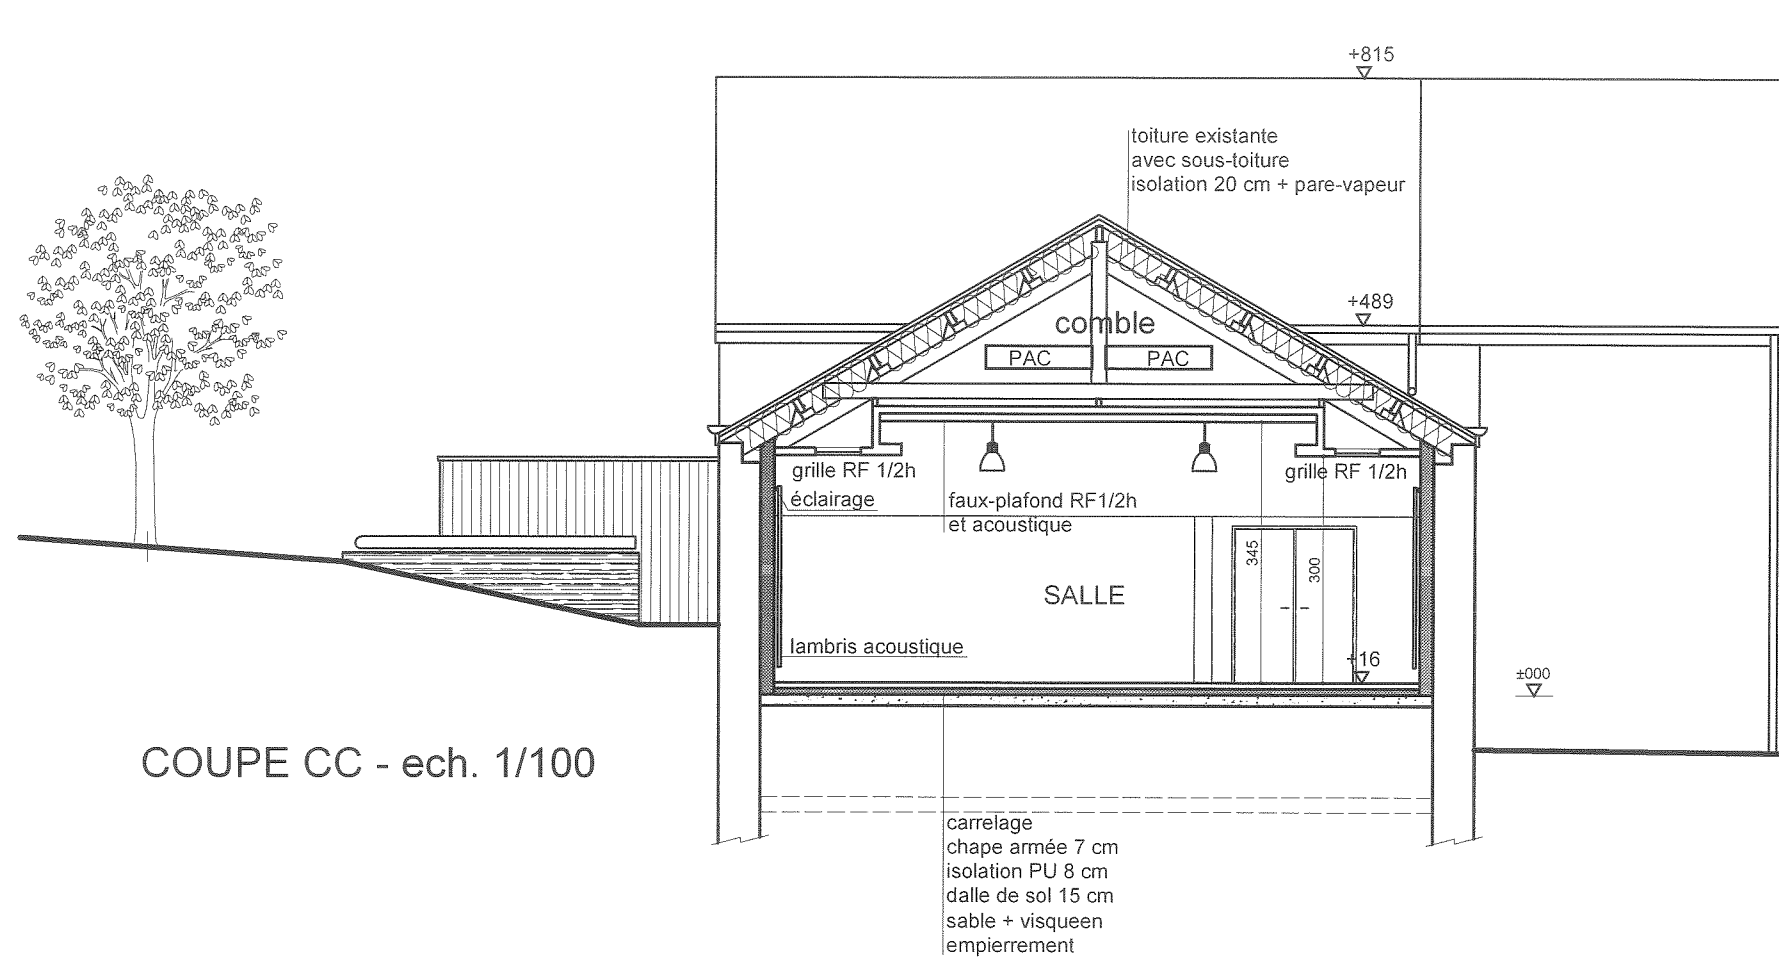

COUPE CC - ech. 1/100

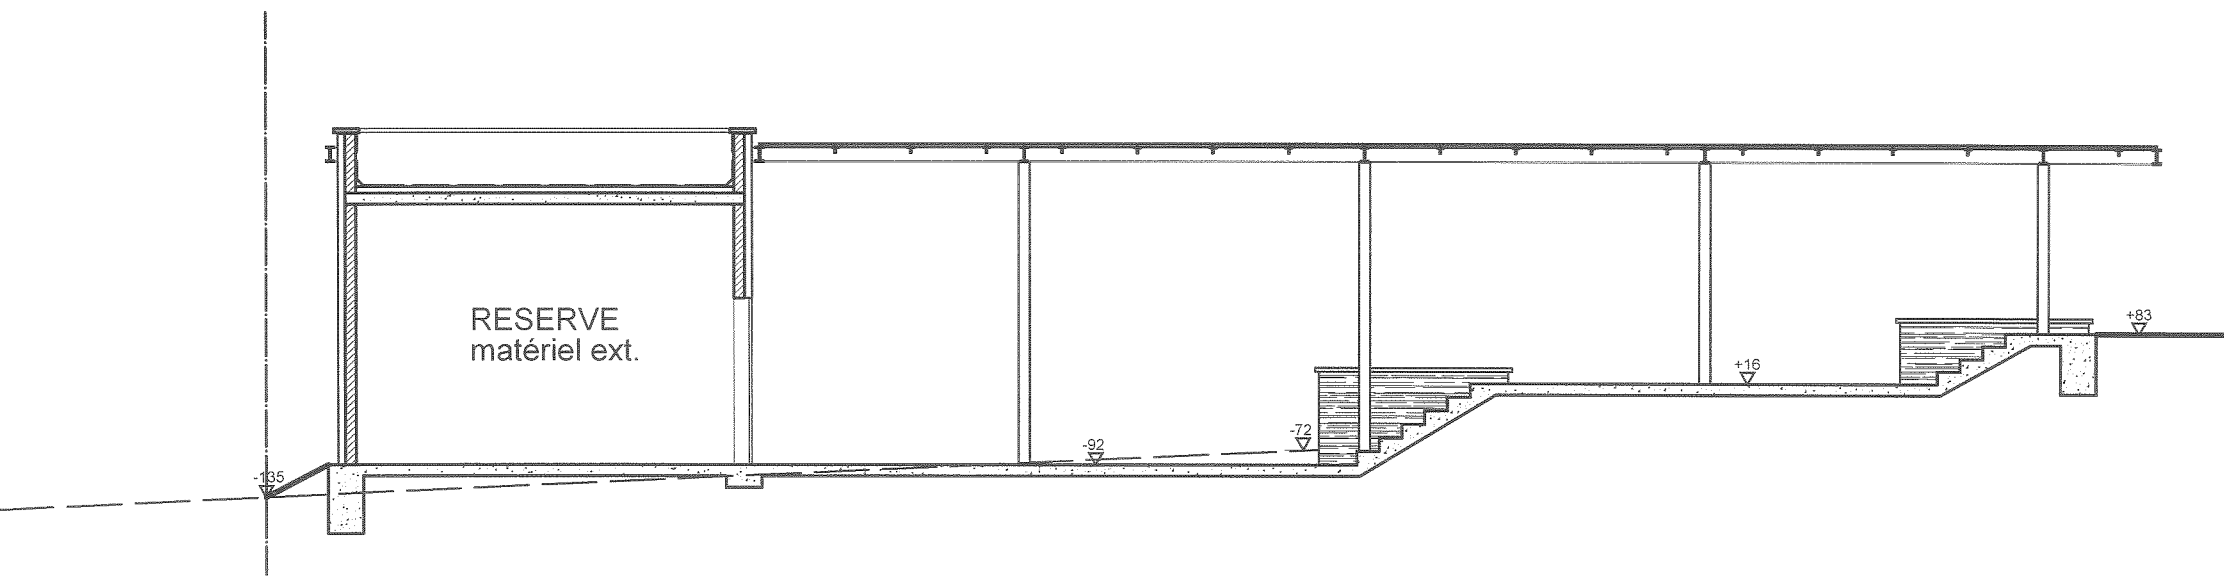

COUPE DD - ech. 1/100

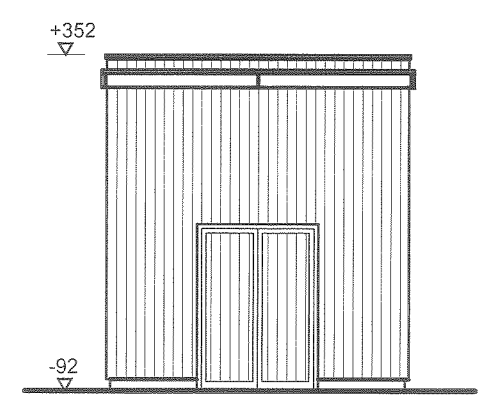

COUPE EE - ech. 1/100