



SOUS-SOL - ech. 1/100

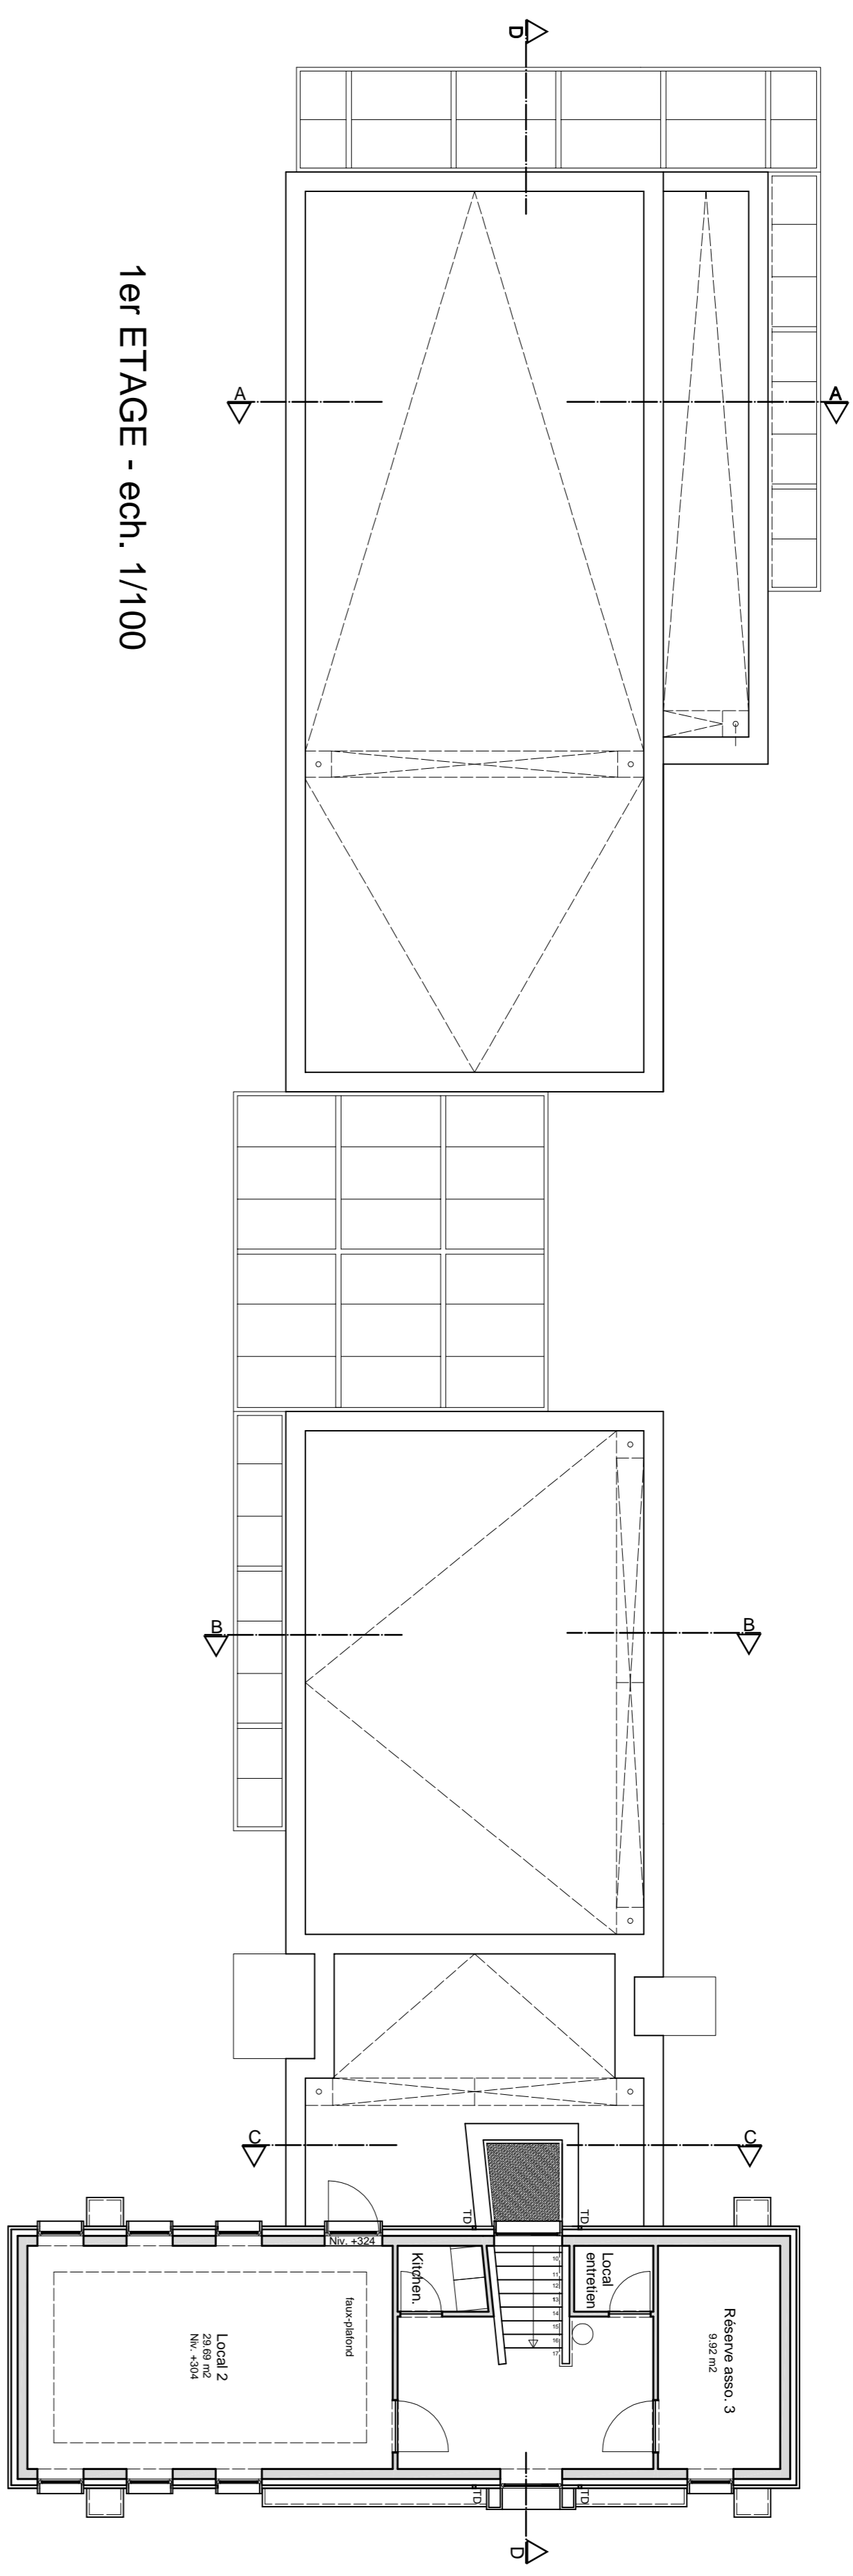

1er ETAGE - ech. 1/100

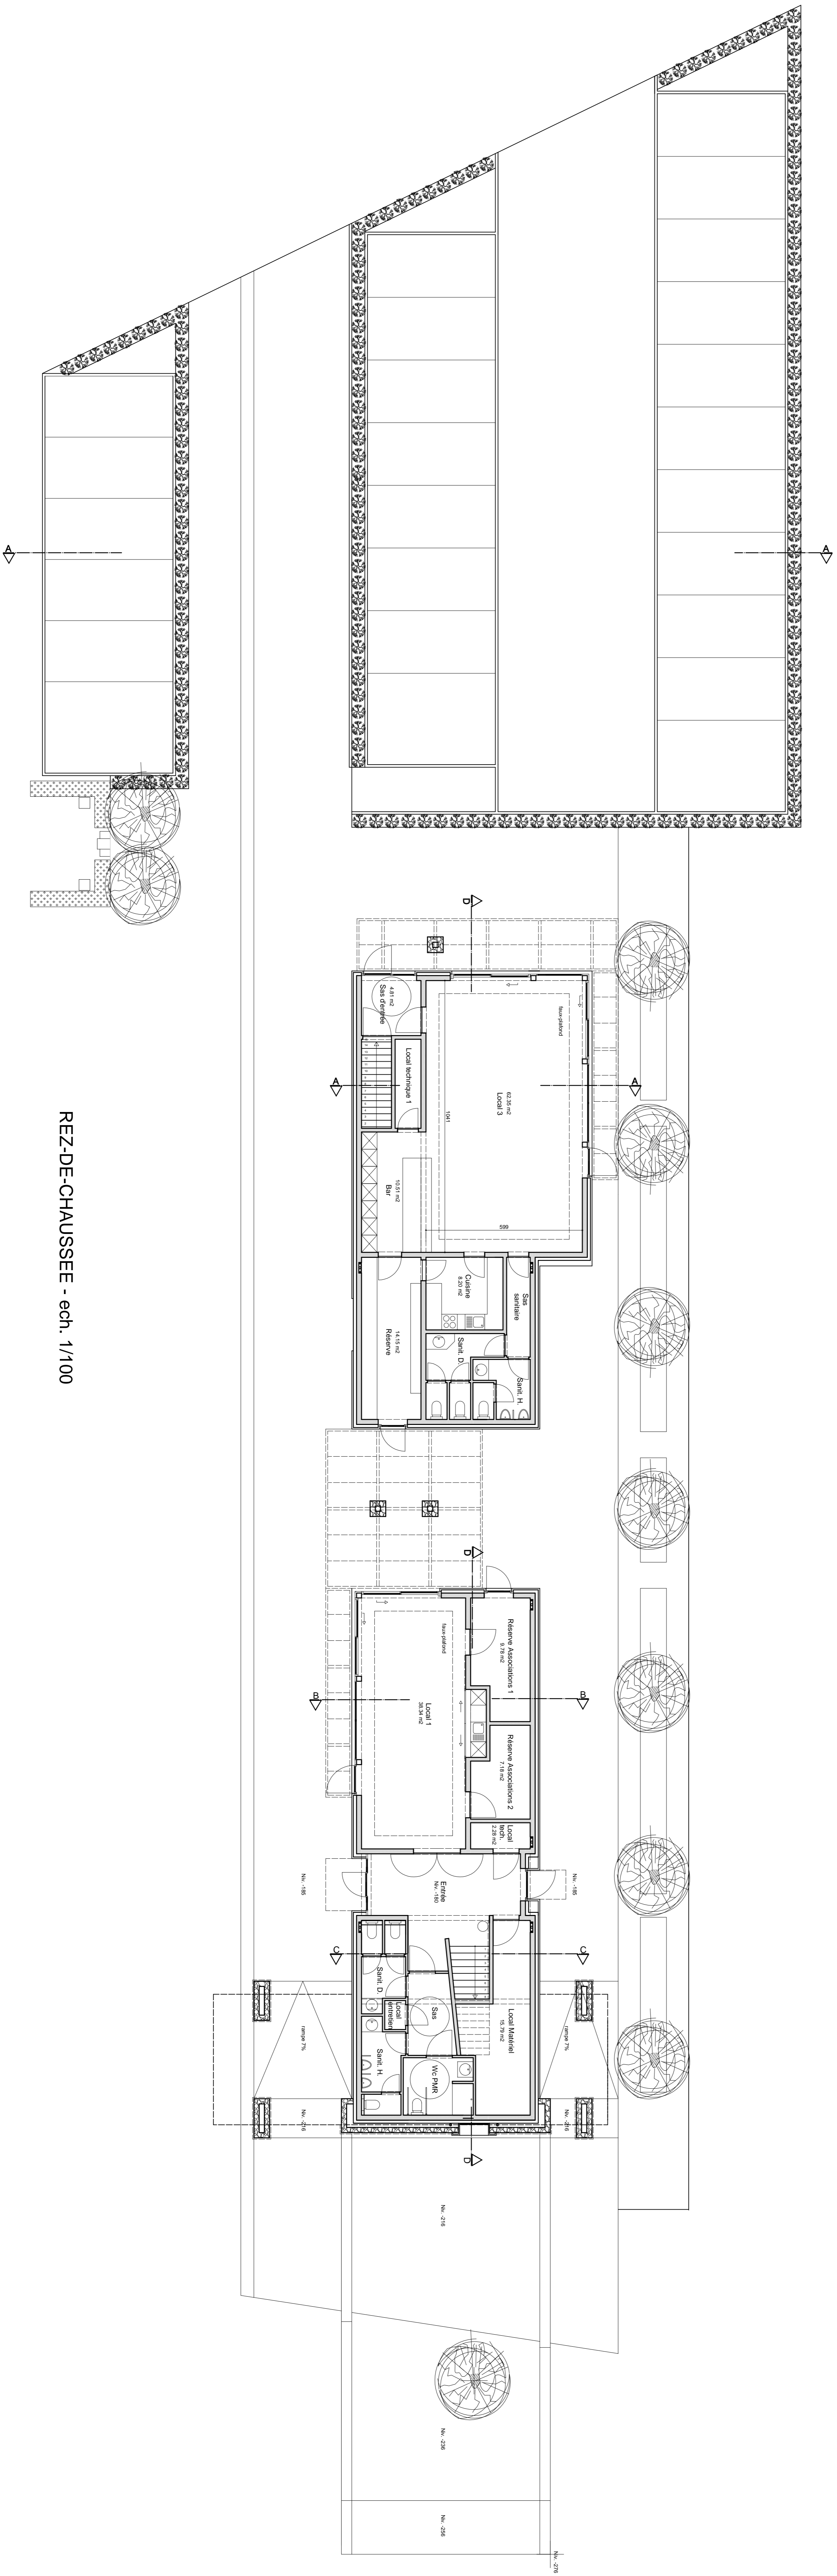

REZ-DE-CHAUSSEE - ech. 1/100

PROVINCE	LUXEMBOURG	
COMMUNE	DAVERDISSE	
URBANISME		
OBJET	<b>REHABILITATION DE L'ANCIEN PRESBYTERE DE HAUT-FAYS EN MAISON DES ASSOCIATIONS</b>	
SITUATION	Rue du Cimetières, 4 6929 HAUT-FAYS	
CADASTRE	Section 'A' n° 3c, 4a, 5a partie, 5f partie et 5i	
MAITRE DE L'OUVRAGE	Administration communale de DAVERDISSE Grand Place, 1 6929 HAUT-FAYS 0671 58 81 95	
ARCHITECTE	DE POTTER Luc Rue Poire Basse, 20 6900 MARCHE-EN-FAMENNE 0847 31 38 90	
DOSSIER	2020.175	Feuille 0205
STADE	vue en plan	1/100
DEMANDE DE PERMIS DE BATIR		le 29 avril 2020
MODIFICATION		